GEMEINDE HELMSTADT
GEWANN: „HELDE"
LANDKREIS RHEIN-NECKAR

BEBAUUNGSPLAN

WOHN-UND MISCHGEBIET

M. 1:500

A) SCHRIFTLICHE FESTSETZUNGEN
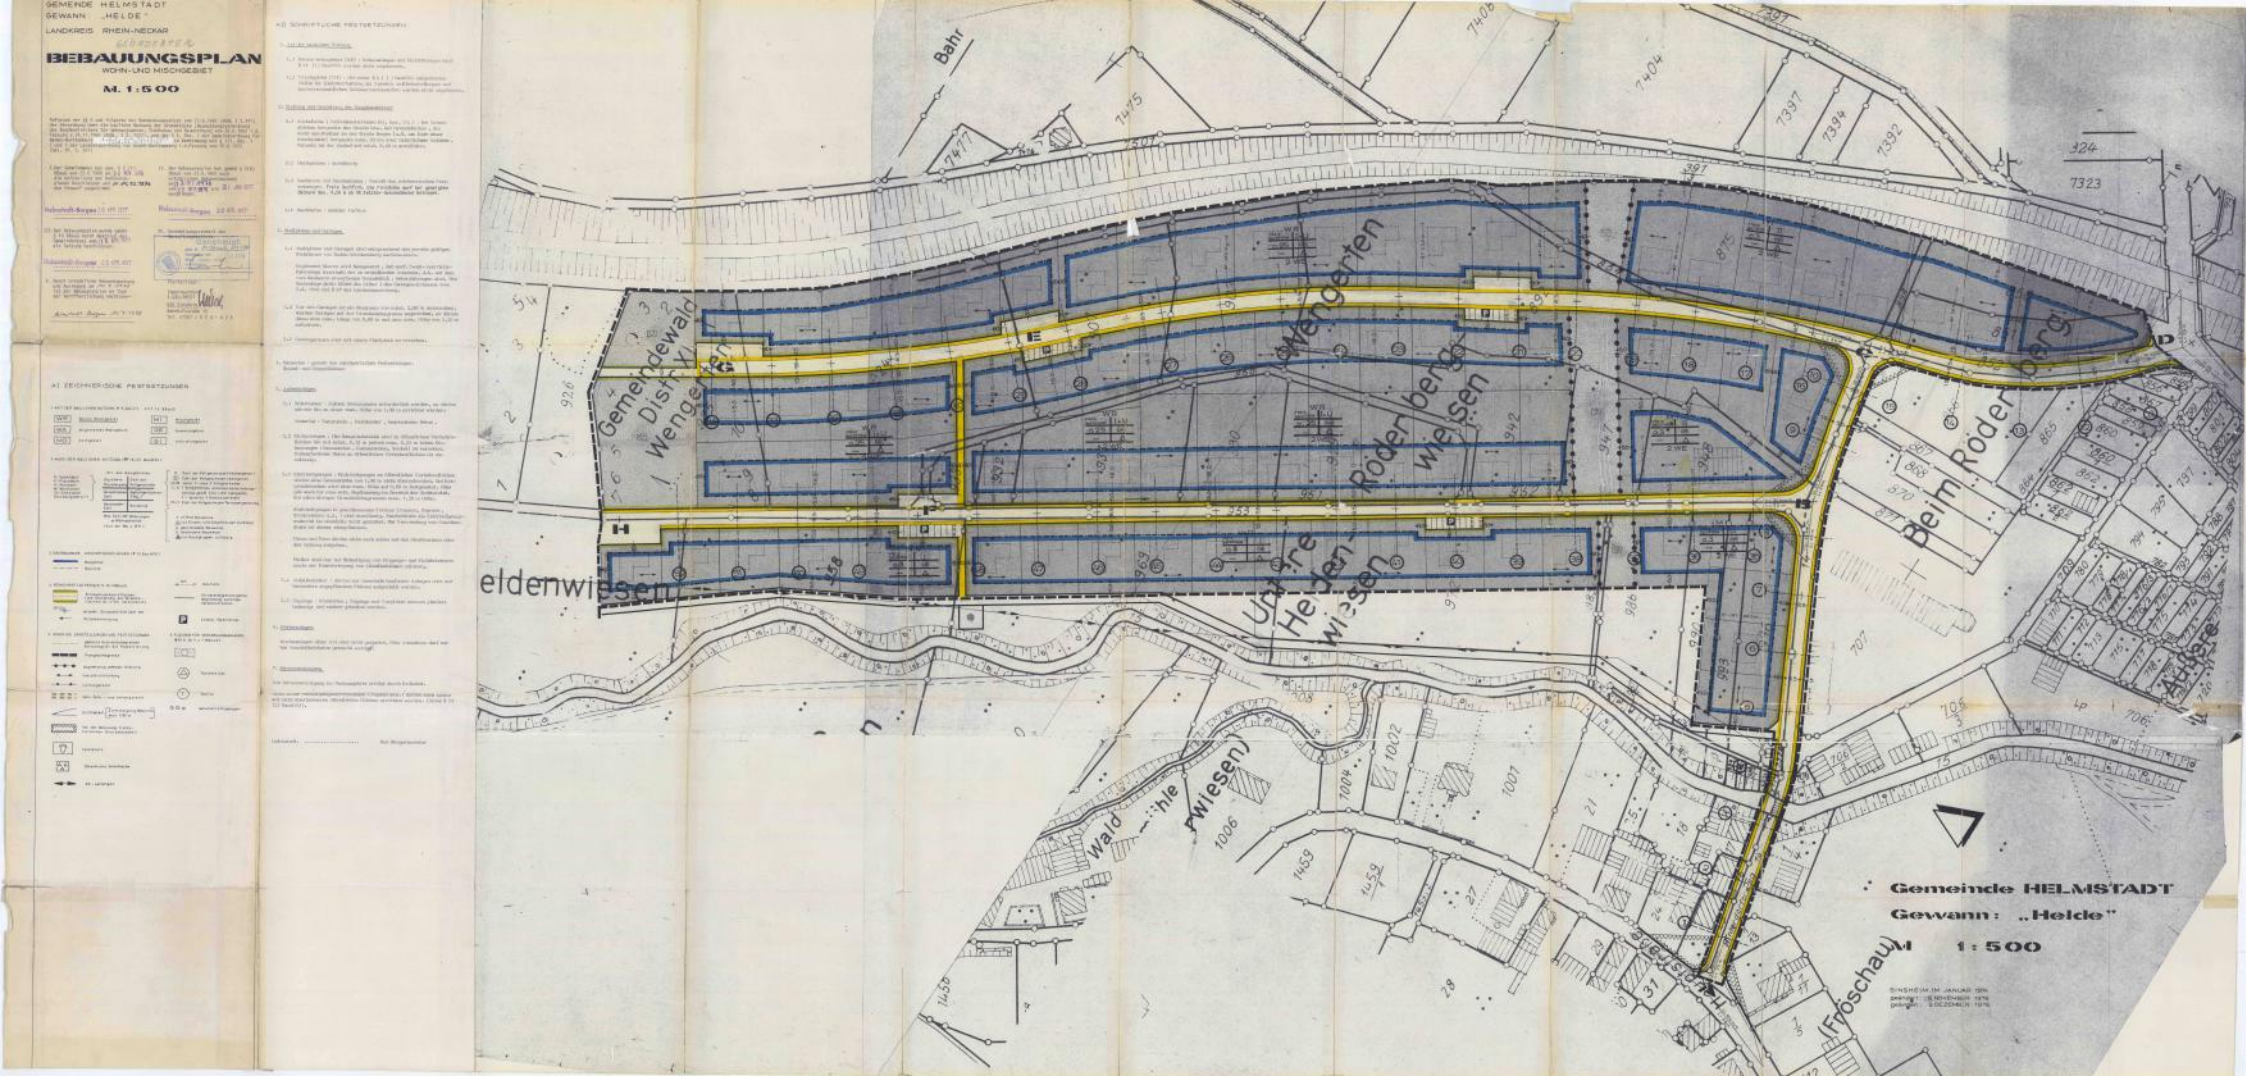
A) ZEICHNERISCHE FESTSETZUNGEN